



# COMUNE DI CIAMPINO

CITTA' METROPOLITANA DI ROMA CAPITALE

IV SETTORE - Pianificazione e Programmazione del Territorio

V SETTORE - Gestione del Territorio

## PIANO REGOLATORE CIMITERIALE

Aggiornamento ai sensi dell'art. 54 comma 2 del D.P.R. 285/90  
del Progetto Generale del Cimitero Comunale



Oggetto: **TIPOLOGIA BLOCCO LOCULI**

ELABORATO  
EL. 3

Scala 1:100

Rev.	Data
0	Marzo 2019
1	
2	


Il DIRIGENTE (Dott. Ing. Luigi Ciampischio)

ISTITUTTORE TECNICO (Geom. Francesco Giusti)


ISTITUTTORE DIR. VO TECNICO (Ing. Maria Sassi)

ISTITUTTORE DIR. VO TECNICO (Arch. Maria Pedella)


### PROGETTISTI

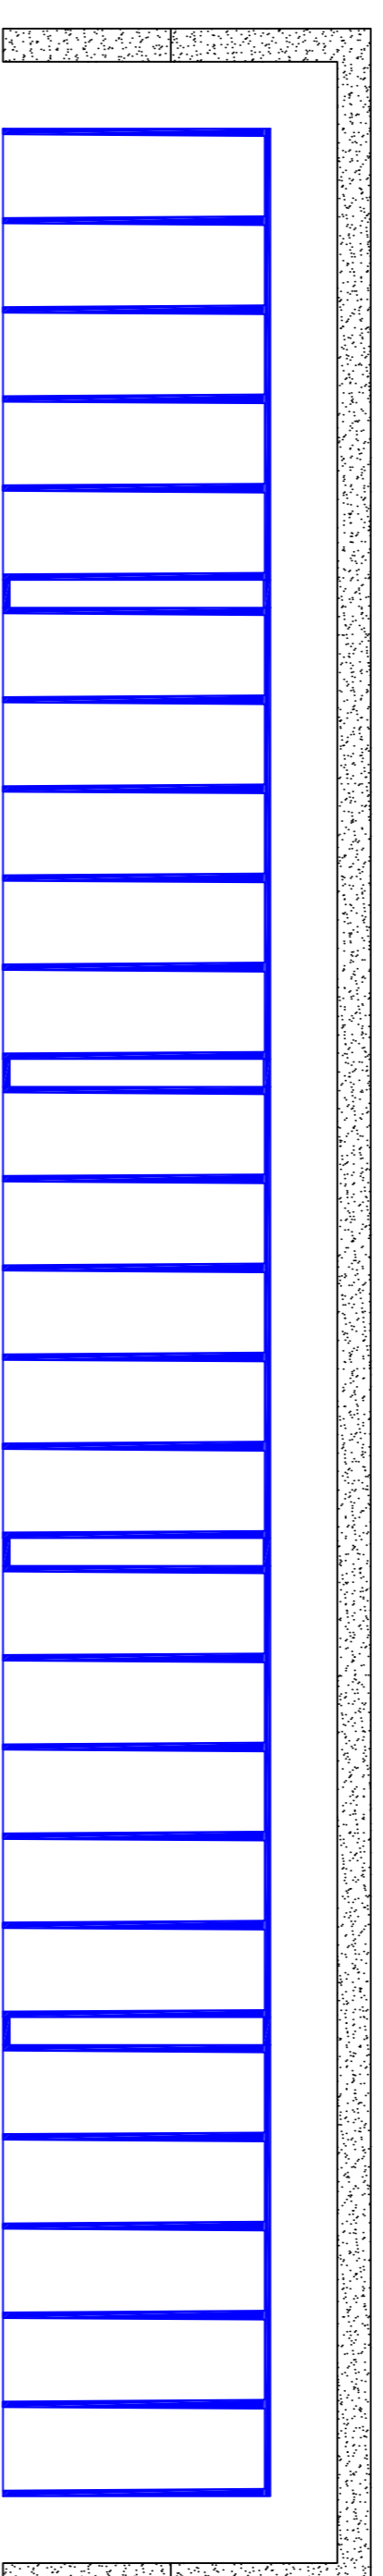

PIANTA  
SCALA 1:100

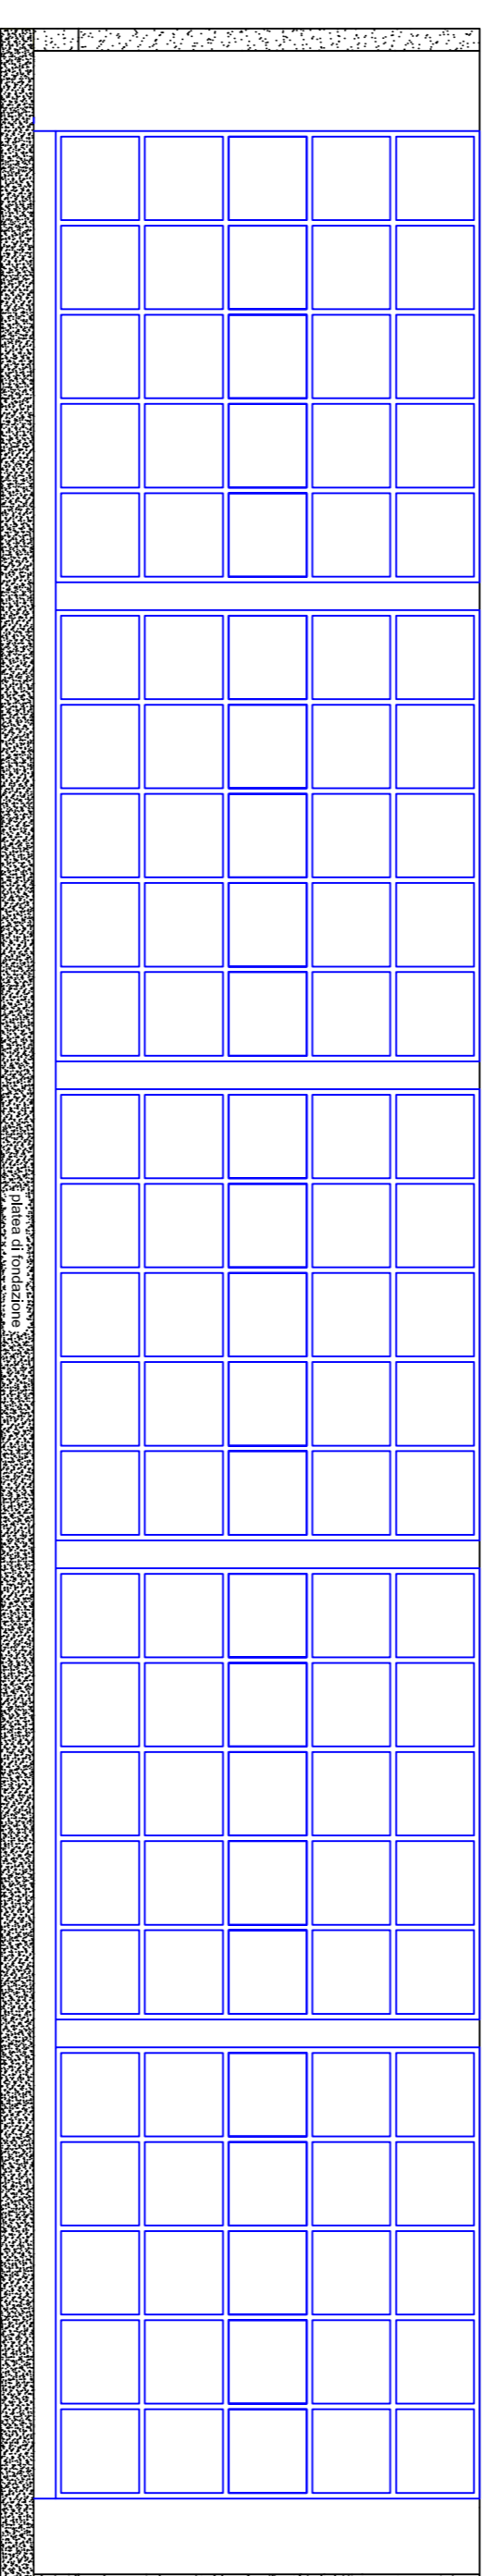

PROSPETTO FRONTALE  
SCALA 1:100

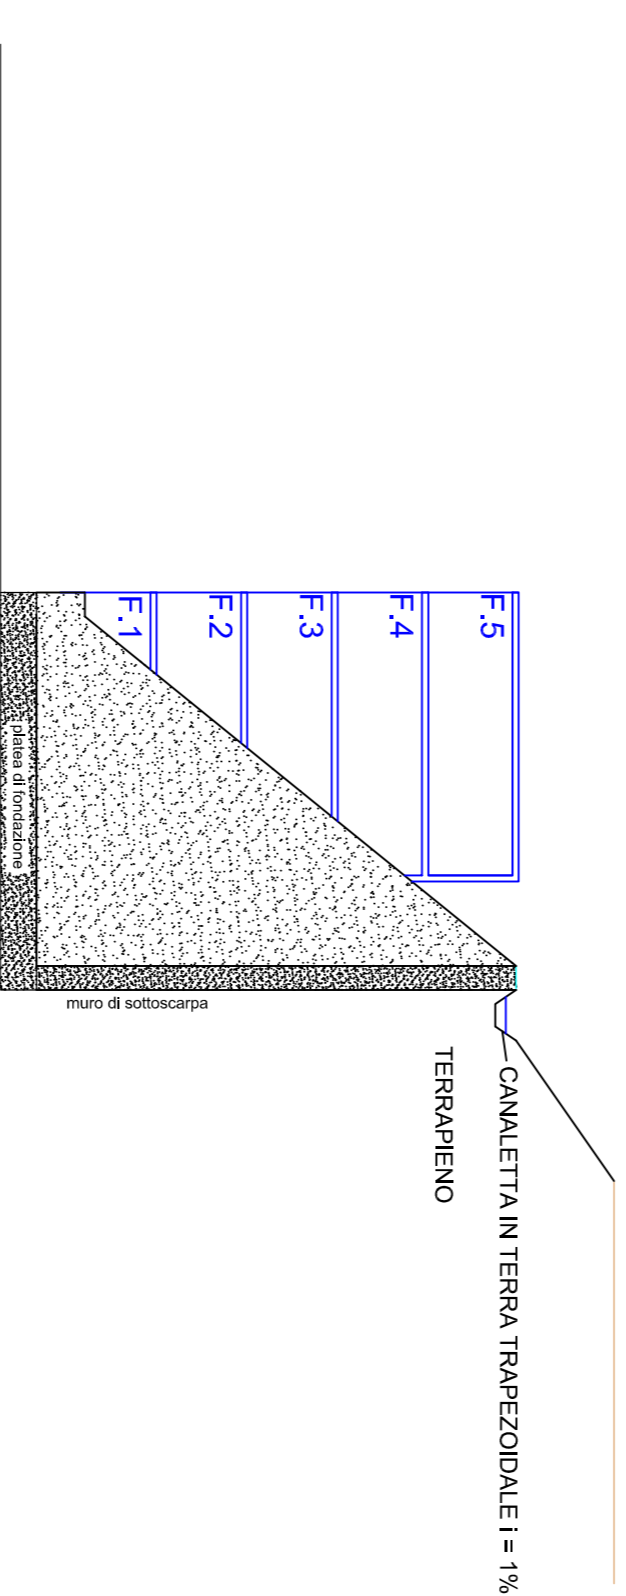

PROSPETTO LATERALE  
SCALA 1:100